

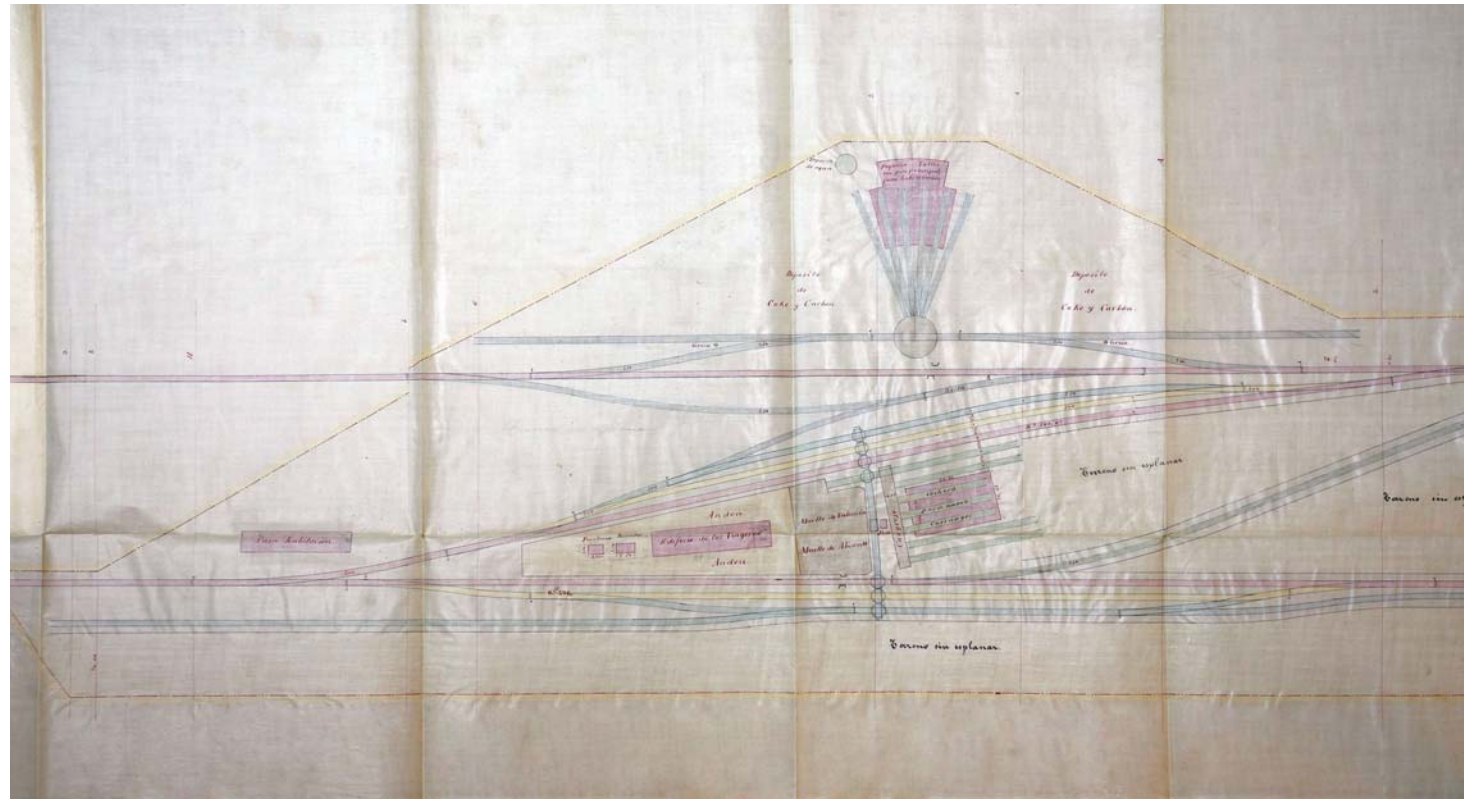


AHF. Sig. B-0042-003

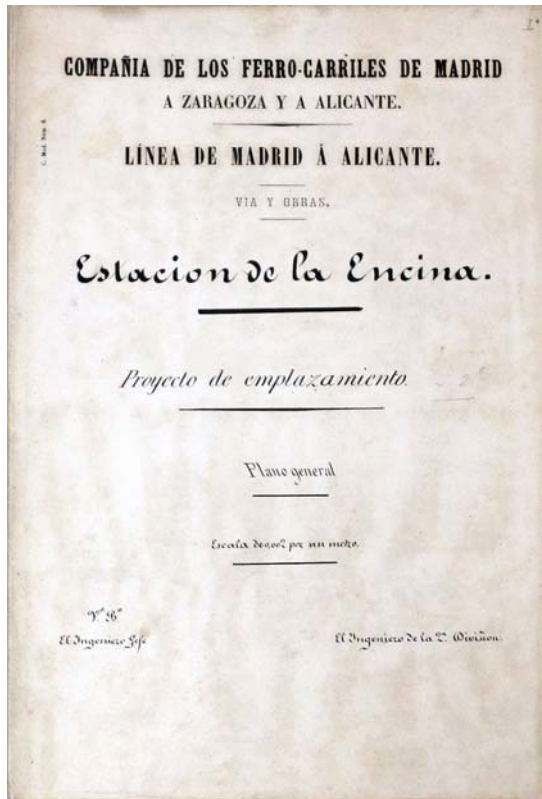

AHF. Sig. B-0042-002

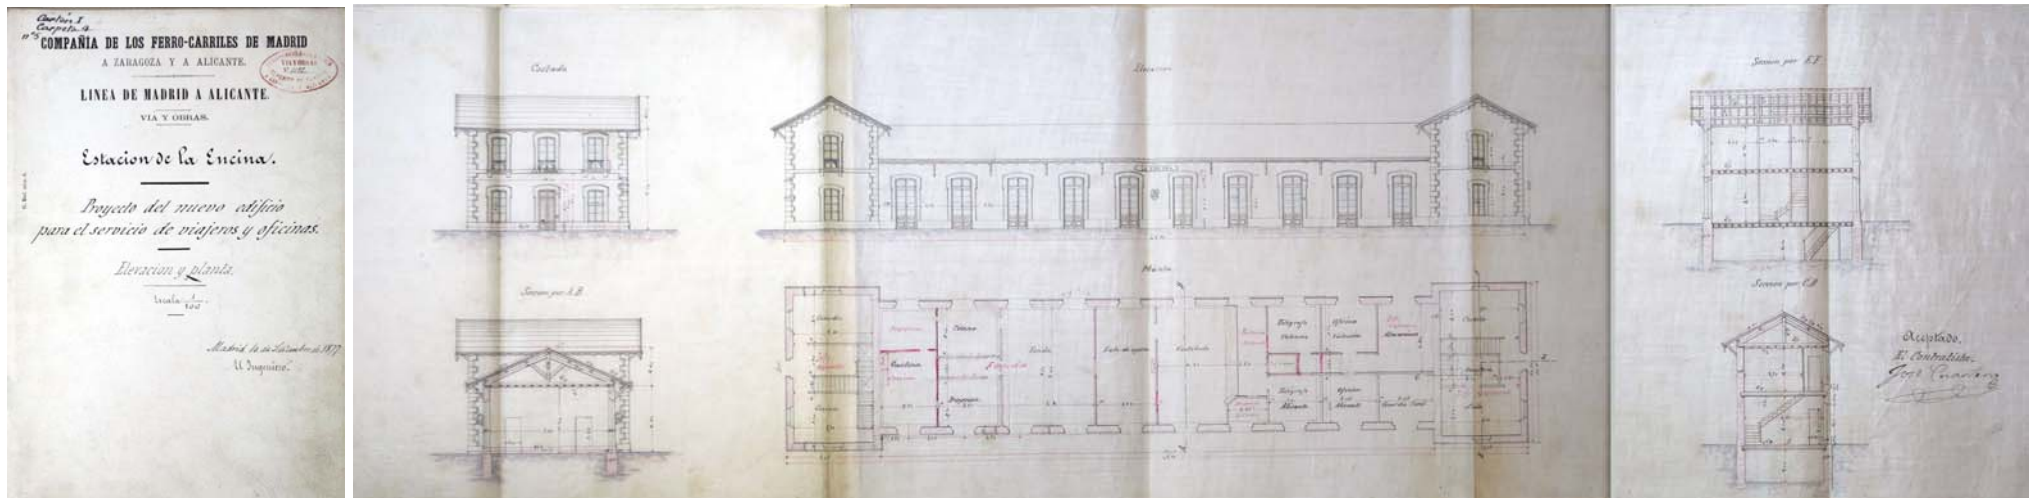

AHF. Sig. B-0042-005

*Carta. I.
Capítulo 2.
1861*


Compañía de los ferrocarriles

MADRID, ZARAGOZA y ALICANTE.

VIA Y URBAN.

Plano


de la prolongación del puente cubierto
de Villma.



Escalas / *Una centímetro
por plano*

Alicante 27 Agosto 1861.
El Y. de L. de Orensana.

Steg

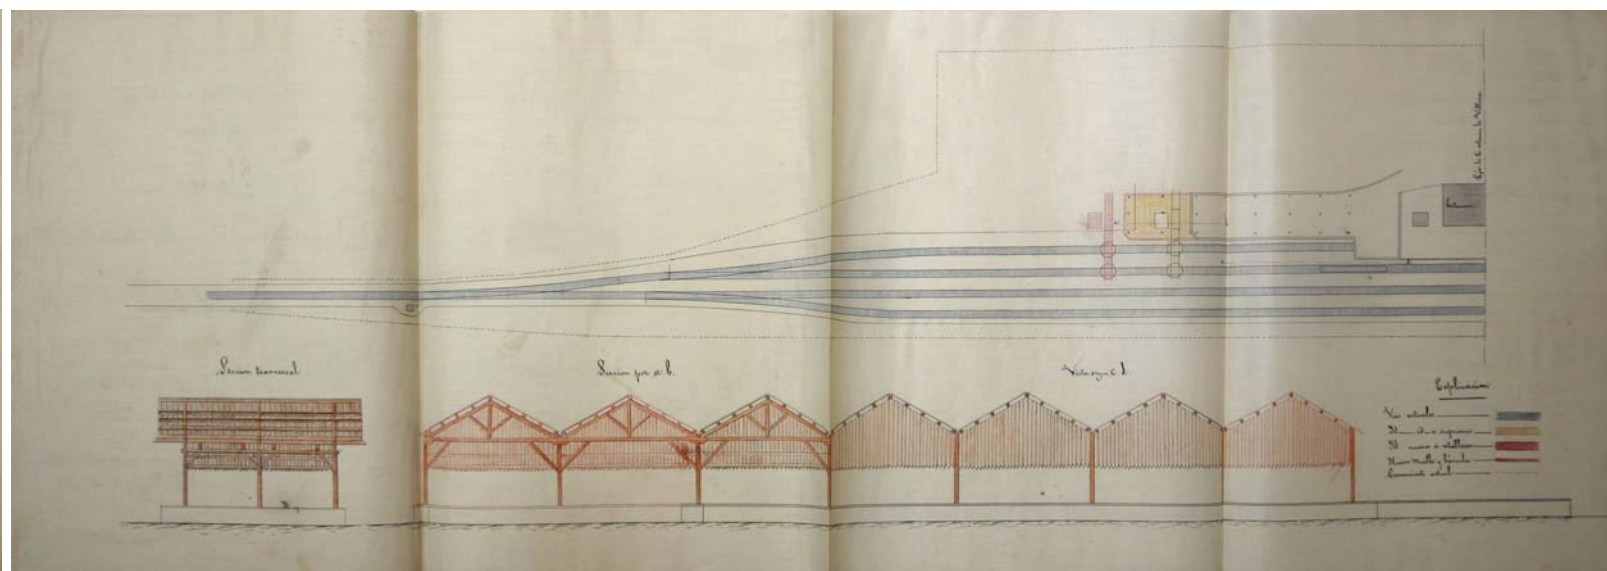

AHF. Sig. B-0042-005

Carpete 7
249

Plan. 809.

COMPANIA DE LOS FERRO-CARRILES DE MADRID
A ZARAGOZA Y A ALICANTE.

LINEA DE MADRID A ALICANTE.

VIA Y OBRAS.


Estacion de Sax.

Proyecto de establecimiento de una via apartadero y plataforma para servicio del almacan de Naimel Torres.



Escala $\frac{1}{500}$.

Madrid 26 de Abril de 1876.


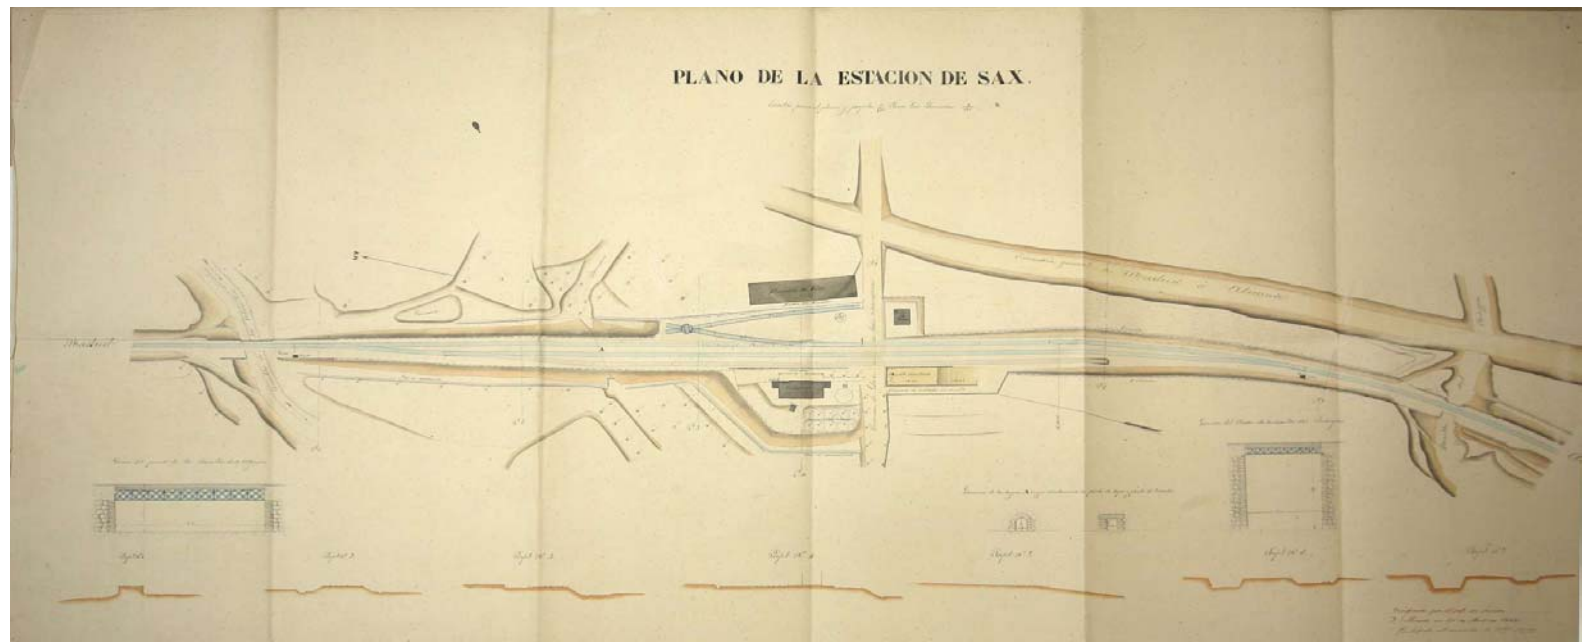

AHF. Sig. B-0047-002

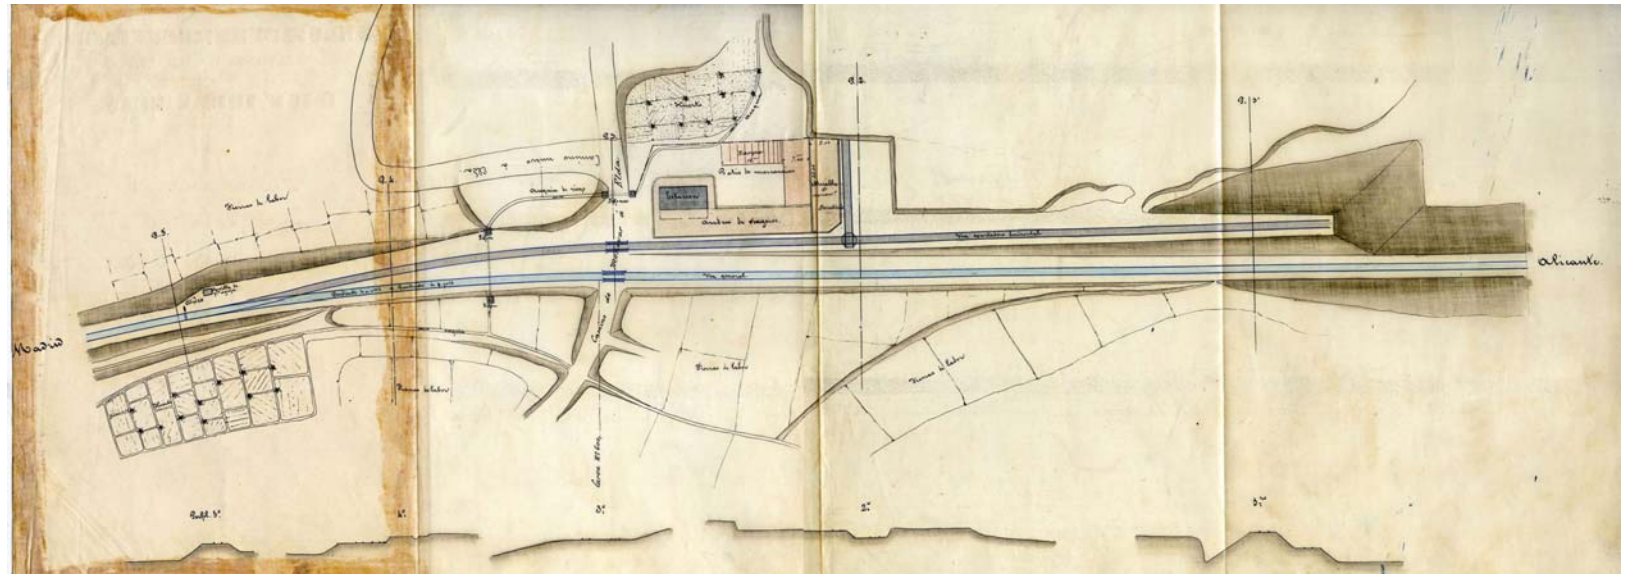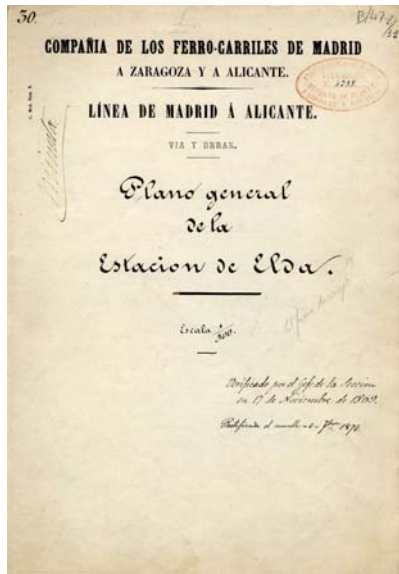


AHF. Sig. B-0042-005

Cartón **I**
Lámina **7**
COMPANIA DE LOS FERRO-CARRILES DE MADRID
A ZARAGOZA Y A ALICANTE.
17-18

LÍNEA DE MADRID A ALICANTE.
VIA Y BRAN.

Planes y distribución de las estaciones
de Novelda y Monóvar






El día de la 2ª División

L

7 228

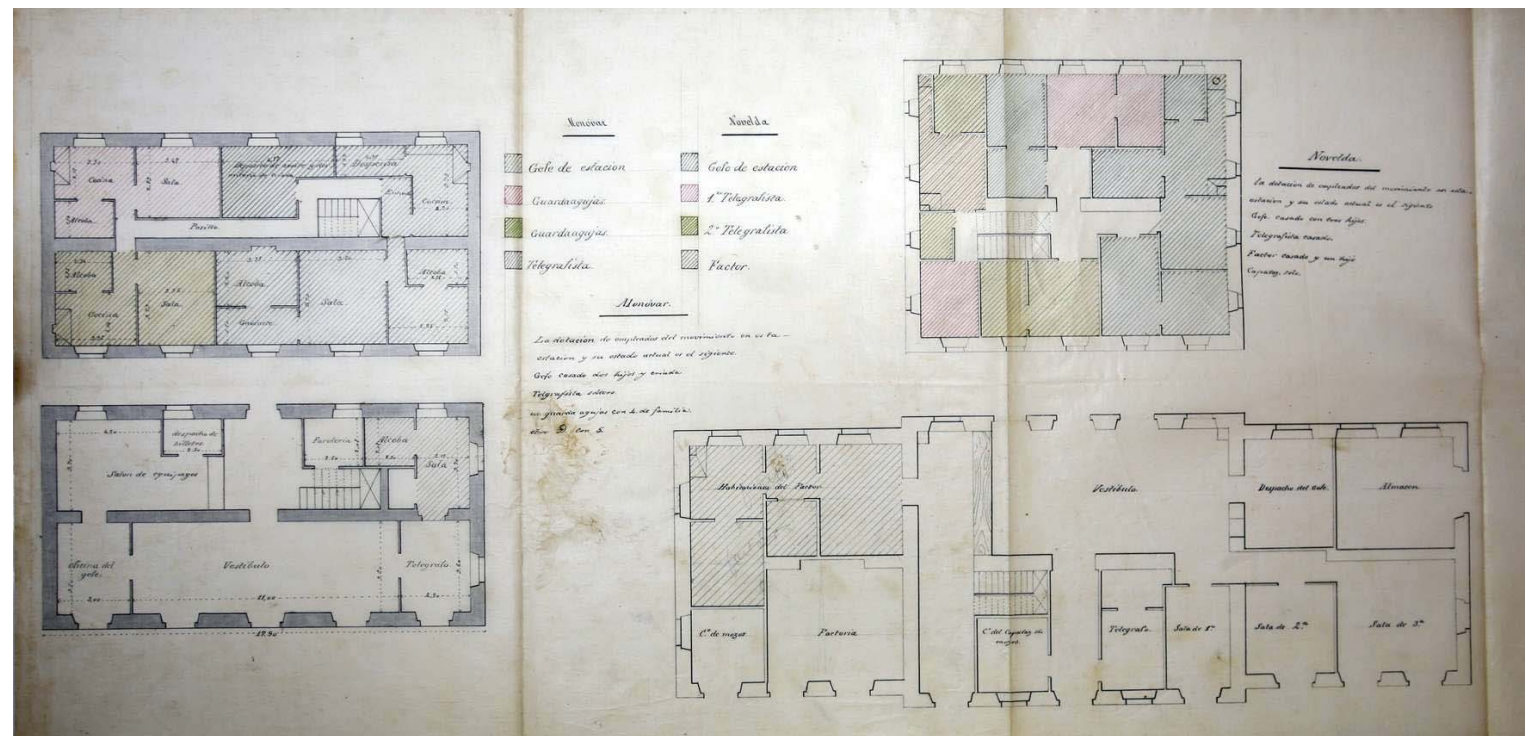







Novelda.


Novelda.
Sala de 1ª
Sala de 2ª
Sala de 3ª

AHF. Sig. B-0042-005

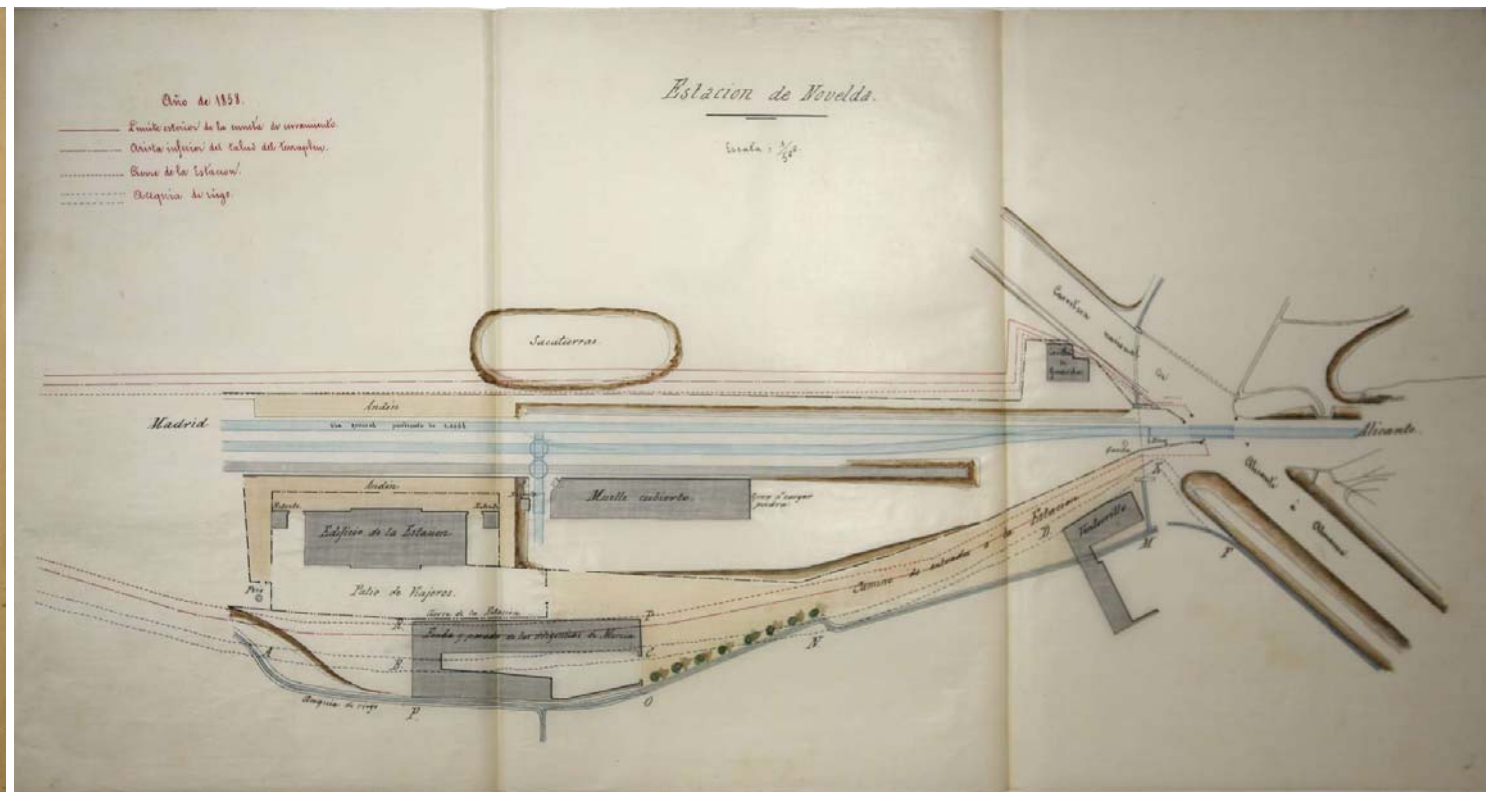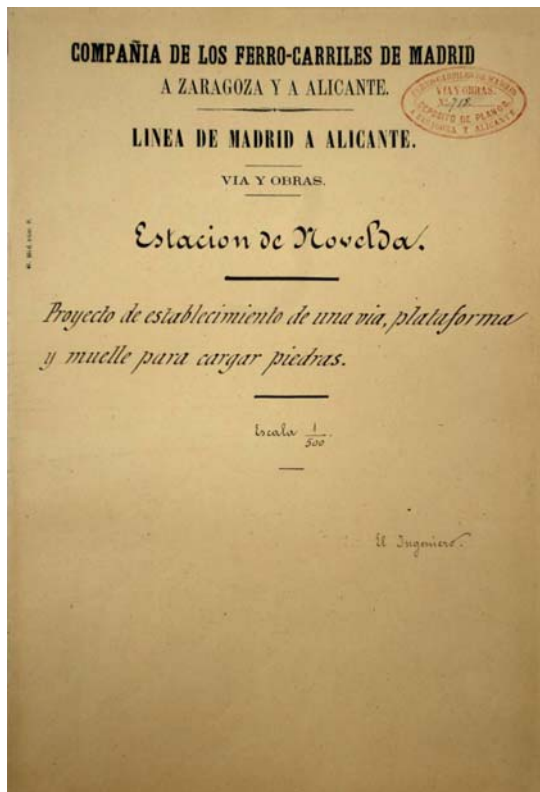

AHF. Sig. B-0047-002

